



АДМИНИСТРАЦИЯ
муниципального образования
«Вистинское сельское поселение»
муниципального образования
«Кингисеппский муниципальный район»
Ленинградской области

ПОСТАНОВЛЕНИЕ

24.01.2017 № 21а

Об утверждении Схемы размещения нестационарных торговых объектов, расположенных на земельных участках, в зданиях, строениях и сооружениях, находящихся в государственной и муниципальной собственности на территории МО «Вистинское сельское поселение»

На основании Федерального закона от 28.12.2009 г. № 381 «Об основах государственного регулирования торговой деятельности в Российской Федерации», Федерального закона от 06.10.2003 г. № 131-ФЗ «Об общих принципах организации местного самоуправления в Российской Федерации», Земельного кодекса Российской Федерации, Методическими рекомендациями МИНПРОМТОРГ России от 23.03.2015 г. №ЕВ-5999/08, Приказа Комитета по развитию малого, среднего бизнеса и потребительского рынка Ленинградской области от 18.08.2016 г. № 22 «О порядке разработки и утверждения схем размещения нестационарных торговых объектов на территории муниципальных образований Ленинградской области» администрация

постановляет:

1. Утвердить Схему размещения нестационарных торговых объектов, расположенных на земельных участках, в зданиях, строениях и сооружениях, находящихся в государственной и муниципальной собственности на территории МО «Вистинское сельское поселение» (приложение).
2. Настоящее постановление опубликовать в средствах массовой информации и разместить на официальном сайте МО «Вистинское сельское поселение».
3. Контроль за выполнением данного постановления возложить на заместителя главы администрации Сажину И.Н.

Глава администрации муниципального образования «Вистинское сельское поселение»

М.Е. Мельникова

УТВЕРЖДЕНО
 постановлением администрации
 МО «Вистинское сельское поселение»
 От 24.01.2017года № 21а
 (приложение)

СХЕМА

Размещения нестационарных торговых объектов, расположенных на земельных участках, в зданиях, строениях и сооружениях, находящихся в государственной и муниципальной собственности на территории МО «Вистинское сельское поселение»

Идентификационный номер НТО	Место размещения НТО (адресный ориентир)	Вид НТО	Площадь НТО	Специализация НТО	Правообладатель НТО (наименование, ИНН)	Реквизиты документов на размещение НТО	Является ли правообладателем НТО субъектом малого и (или) среднего предпринимательства (да/нет)	Период размещения НТО (с_по_)
1	2	3	4	5	6	7	8	9
1	дер. Старое Гарколово	автомагазин	10	Универсальная	РайПО	Решение комиссии №1 от 24.01.2017	да	два раза в неделю
2	дер. Новое Гарколово	автомагазин	10	Универсальная	РайПО	Решение комиссии №1 от 24.01.2017	да	два раза в неделю
3	пос. Логи	автомагазин	10	Универсальная	РайПО	Решение комиссии №1 от 24.01.2017	да	два раза в неделю
4	дер. Логи	автомагазин	10	Универсальная	РайПО	Решение комиссии №1 от 24.01.2017	да	два раза в неделю

5	дер. Глилки	автоматгазин	10	Универсальная	РайПО	Решение комиссии №1 от 24.01.2017	да	два раза в неделю
6	дер. Залесье	автоматгазин	10	Универсальная	РайПО	Решение комиссии №1 от 24.01.2017	да	два раза в неделю
7	дер. Валяницы	автоматгазин	10	Универсальная	РайПО	Решение комиссии №1 от 24.01.2017	да	два раза в неделю
8	дер. Вистино	павильон	15	Универсальная	ИП Егорова Т.А.	Решение комиссии №1 от 24.01.2017	да	два раза в неделю
9	дер. Пахомовка	автоматгазин	10	Универсальная	РайПО	Решение комиссии №1 от 24.01.2017	да	два раза в неделю
10	дер. Дубки	автоматгазин	10	Универсальная	РайПО	Решение комиссии №1 от 24.01.2017	да	два раза в неделю
11	дер. Сменково	автоматгазин	10	Универсальная	РайПО	Решение комиссии №1 от 24.01.2017	да	два раза в неделю
12	дер. Красная Горка	автоматгазин	10	Универсальная	РайПО	Решение комиссии №1 от 24.01.2017	да	два раза в неделю
13	дер. Кошкино	автоматгазин	10	Универсальная	РайПО	Решение комиссии №1 от 24.01.2017	да	два раза в неделю
14	дер. Мишино	автоматгазин	10	Универсальная	РайПО	Решение комиссии №1 от 24.01.2017	да	два раза в неделю
15	дер. Югантово	автоматгазин	10	Универсальная	РайПО	Решение комиссии №1 от 24.01.2017	да	два раза в неделю
16	дер. Югантово-2	автоматгазин	10	Универсальная	РайПО	Решение комиссии №1 от 24.01.2017	да	два раза в неделю


17	дер. Слободка	автомагазин	10	Универсальная	РайПО	Решение комиссии №1 от 24.01.2017	да	два раза в неделю
----	---------------	-------------	----	---------------	-------	--------------------------------------	----	-------------------

Выкопировка

из инвентаризационной схемы деревни Дубки

Вистинского сельского поселения,

Кингисеппского муниципального района, Ленинградской области. М 1:2000

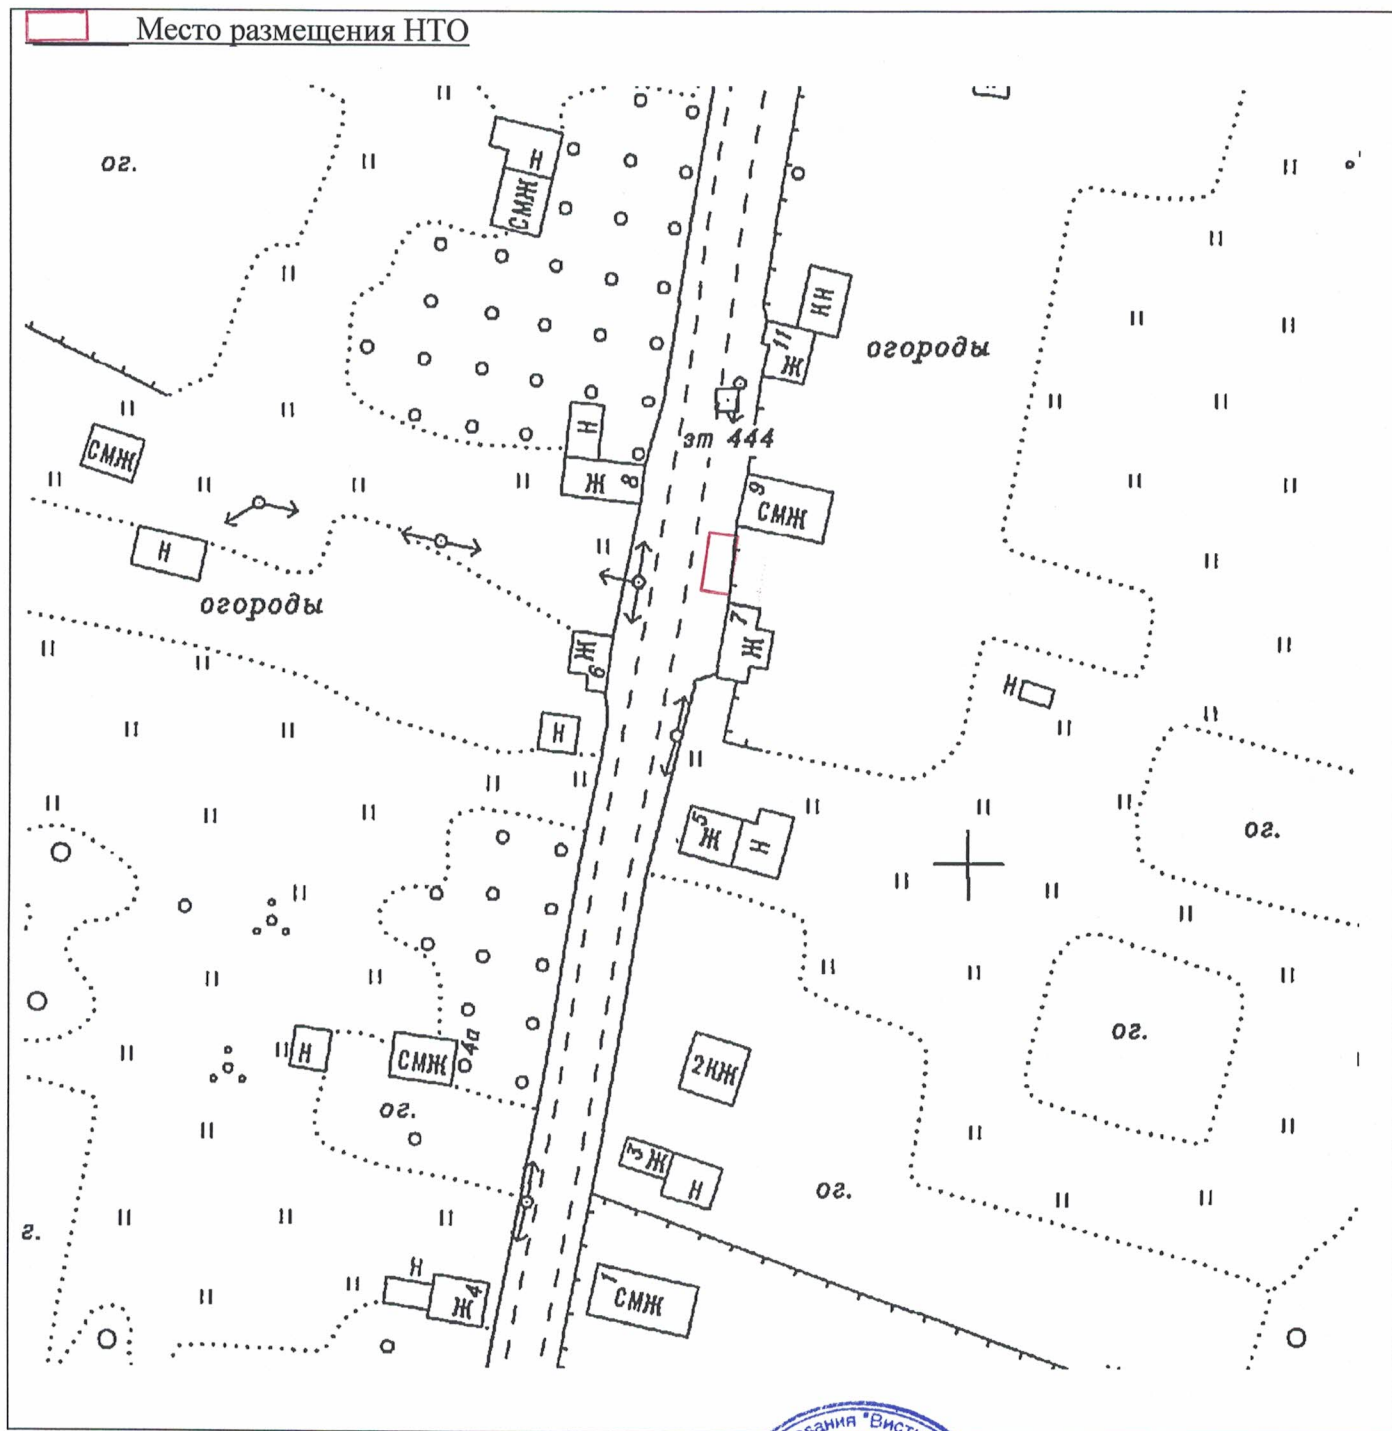

Зам. главы администрации
МО «Вистинское сельское поселение»
Землеустроитель администрации
МО «Вистинское сельское поселение»



И.Н. Сажина


Н.В. Батц

Выкопировка

из инвентаризационной схемы деревни Глинки

Вистинского сельского поселения,

Кингисеппского муниципального района, Ленинградской области. М 1:2000

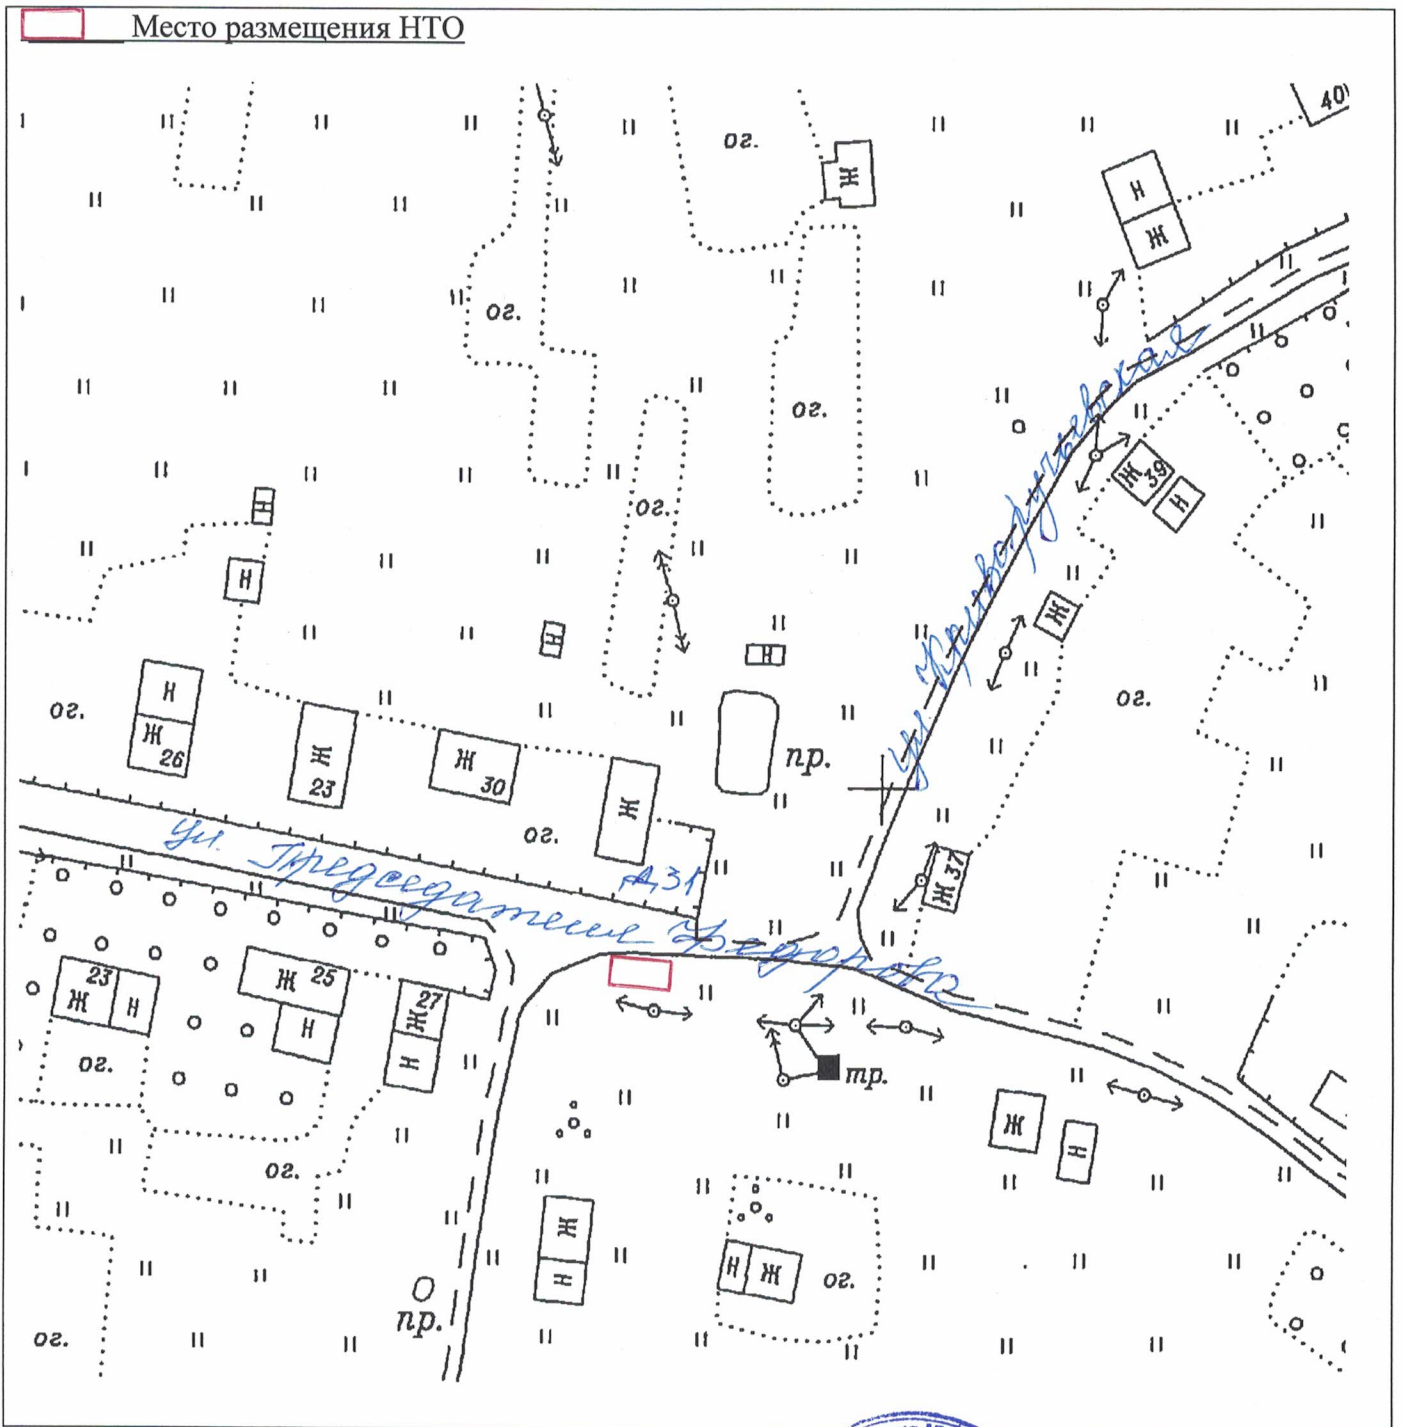

Зам. главы администрации
МО «Вистинское сельское поселение»
Землеустроитель администрации
МО «Вистинское сельское поселение»



И.И. Сажина


Г.В. Батц

Выкопировка

из инвентаризационной схемы деревни Кошкино

Вистинского сельского поселения,

Кингисеппского муниципального района, Ленинградской области. М 1:2000

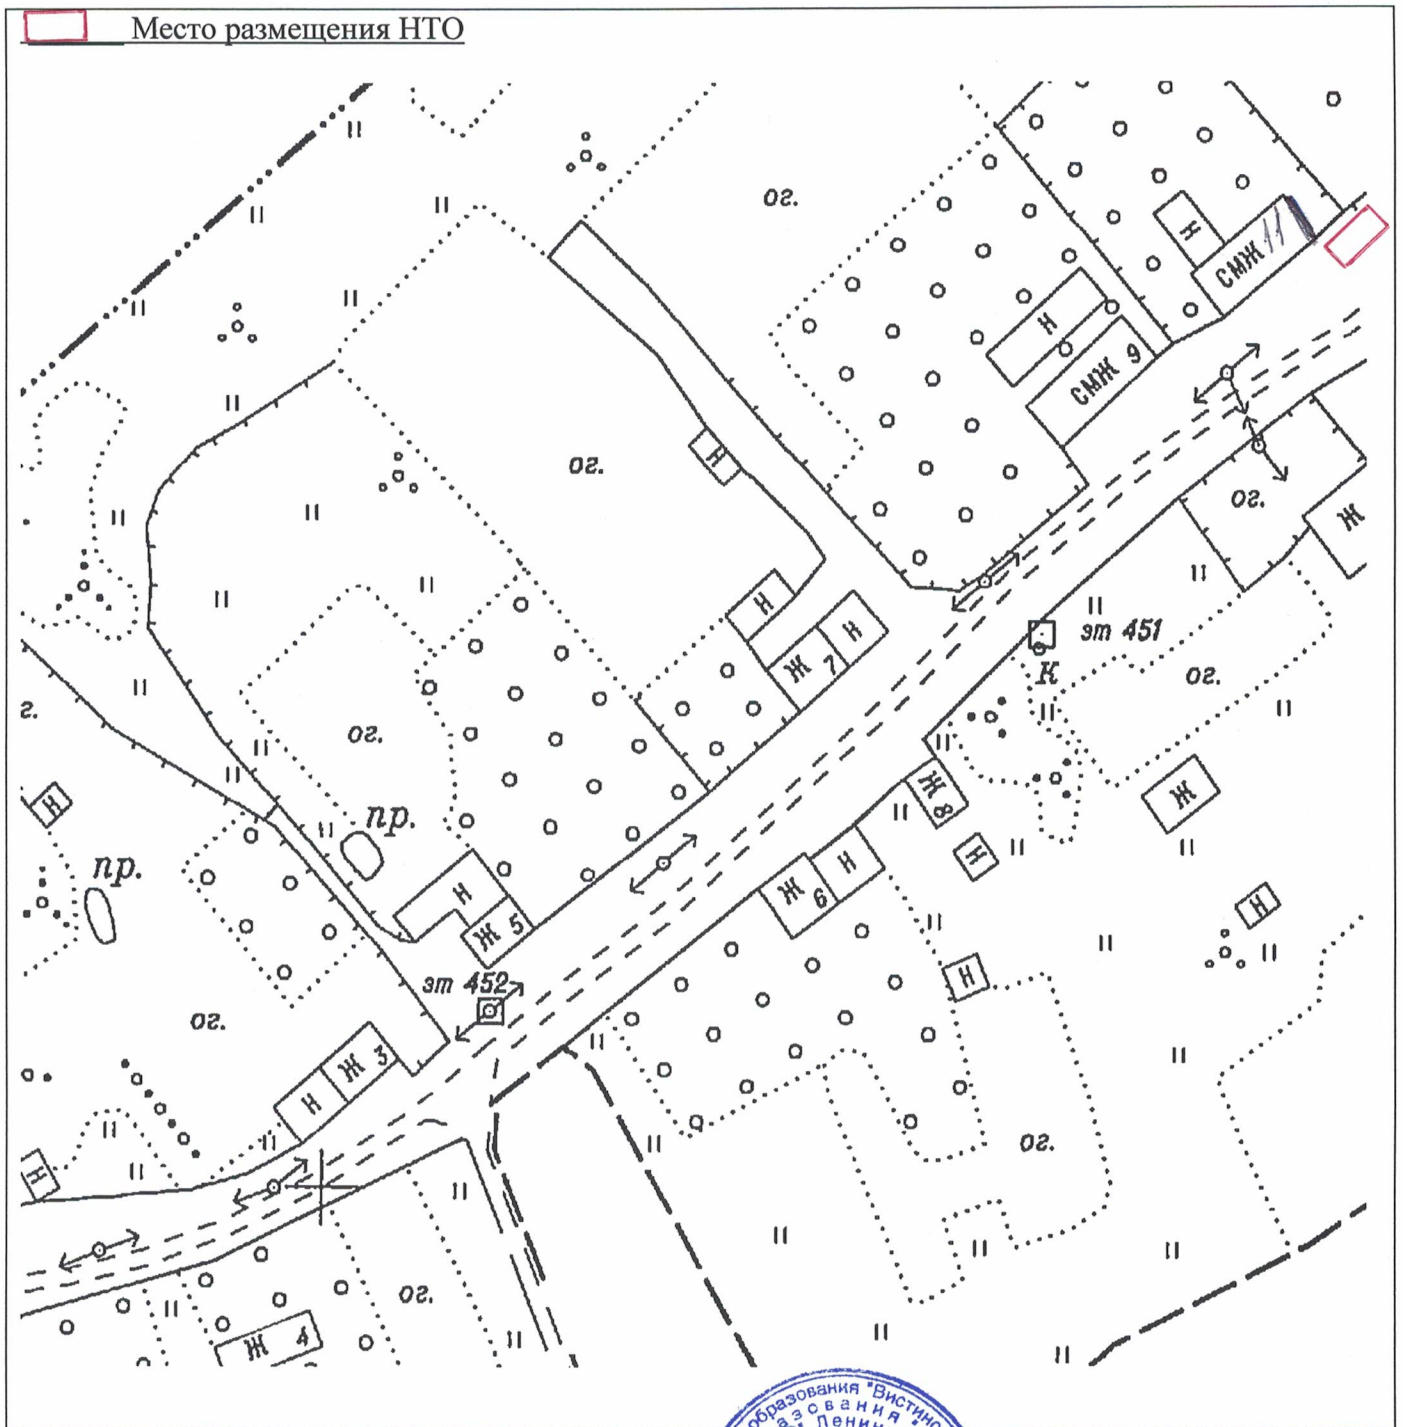

Зам. главы администрации
МО «Вистинское сельское поселение»
Землеустроитель администрации
МО «Вистинское сельское поселение»



И.Н. Сажина


Н.В. Батц

Выкопировка

из инвентаризационной схемы деревни Косколово

Вистинского сельского поселения,

Кингисеппского муниципального района, Ленинградской области. М 1:2000

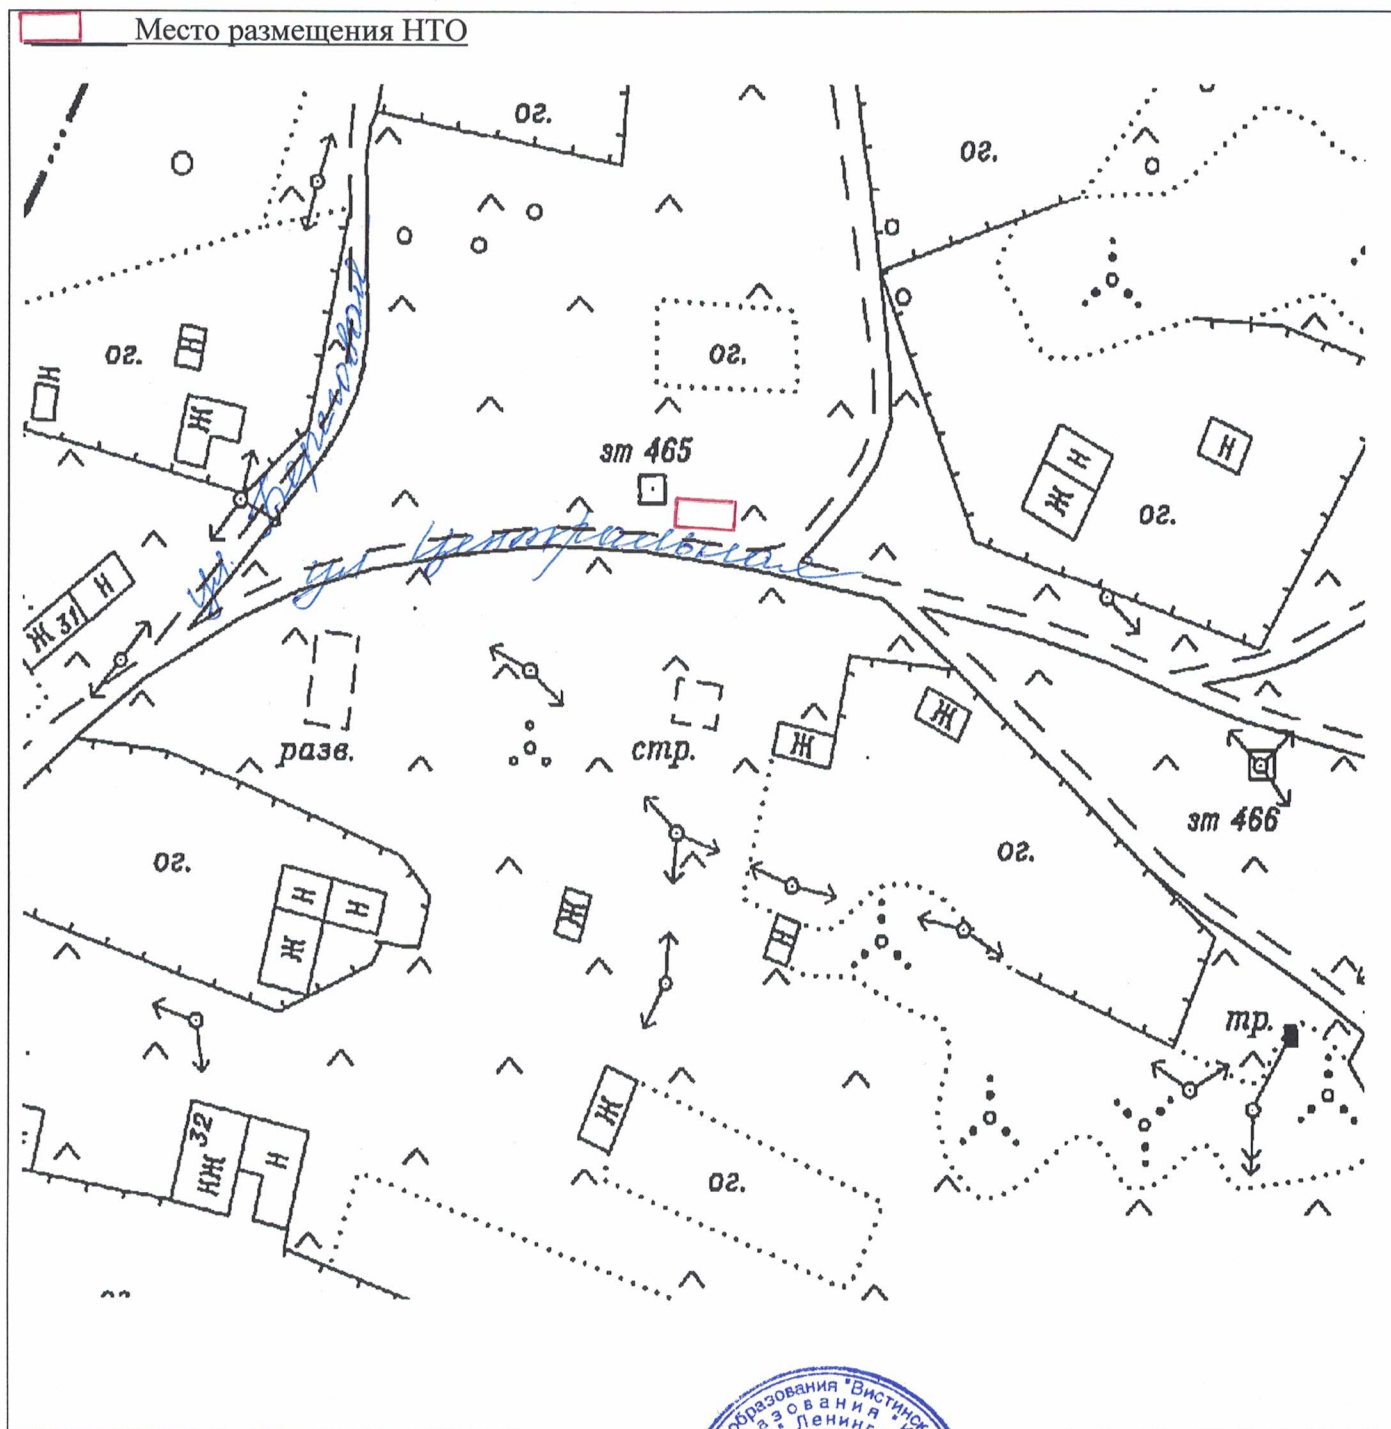

Зам. главы администрации
МО «Вистинское сельское поселение»
Землеустроитель администрации
МО «Вистинское сельское поселение»




И.Н. Сажина

Н.В. Батц

Выкопировка

из инвентаризационной схемы деревни Пахомовка

Кингисеппского муниципального района, Ленинградской области. М 1:2000

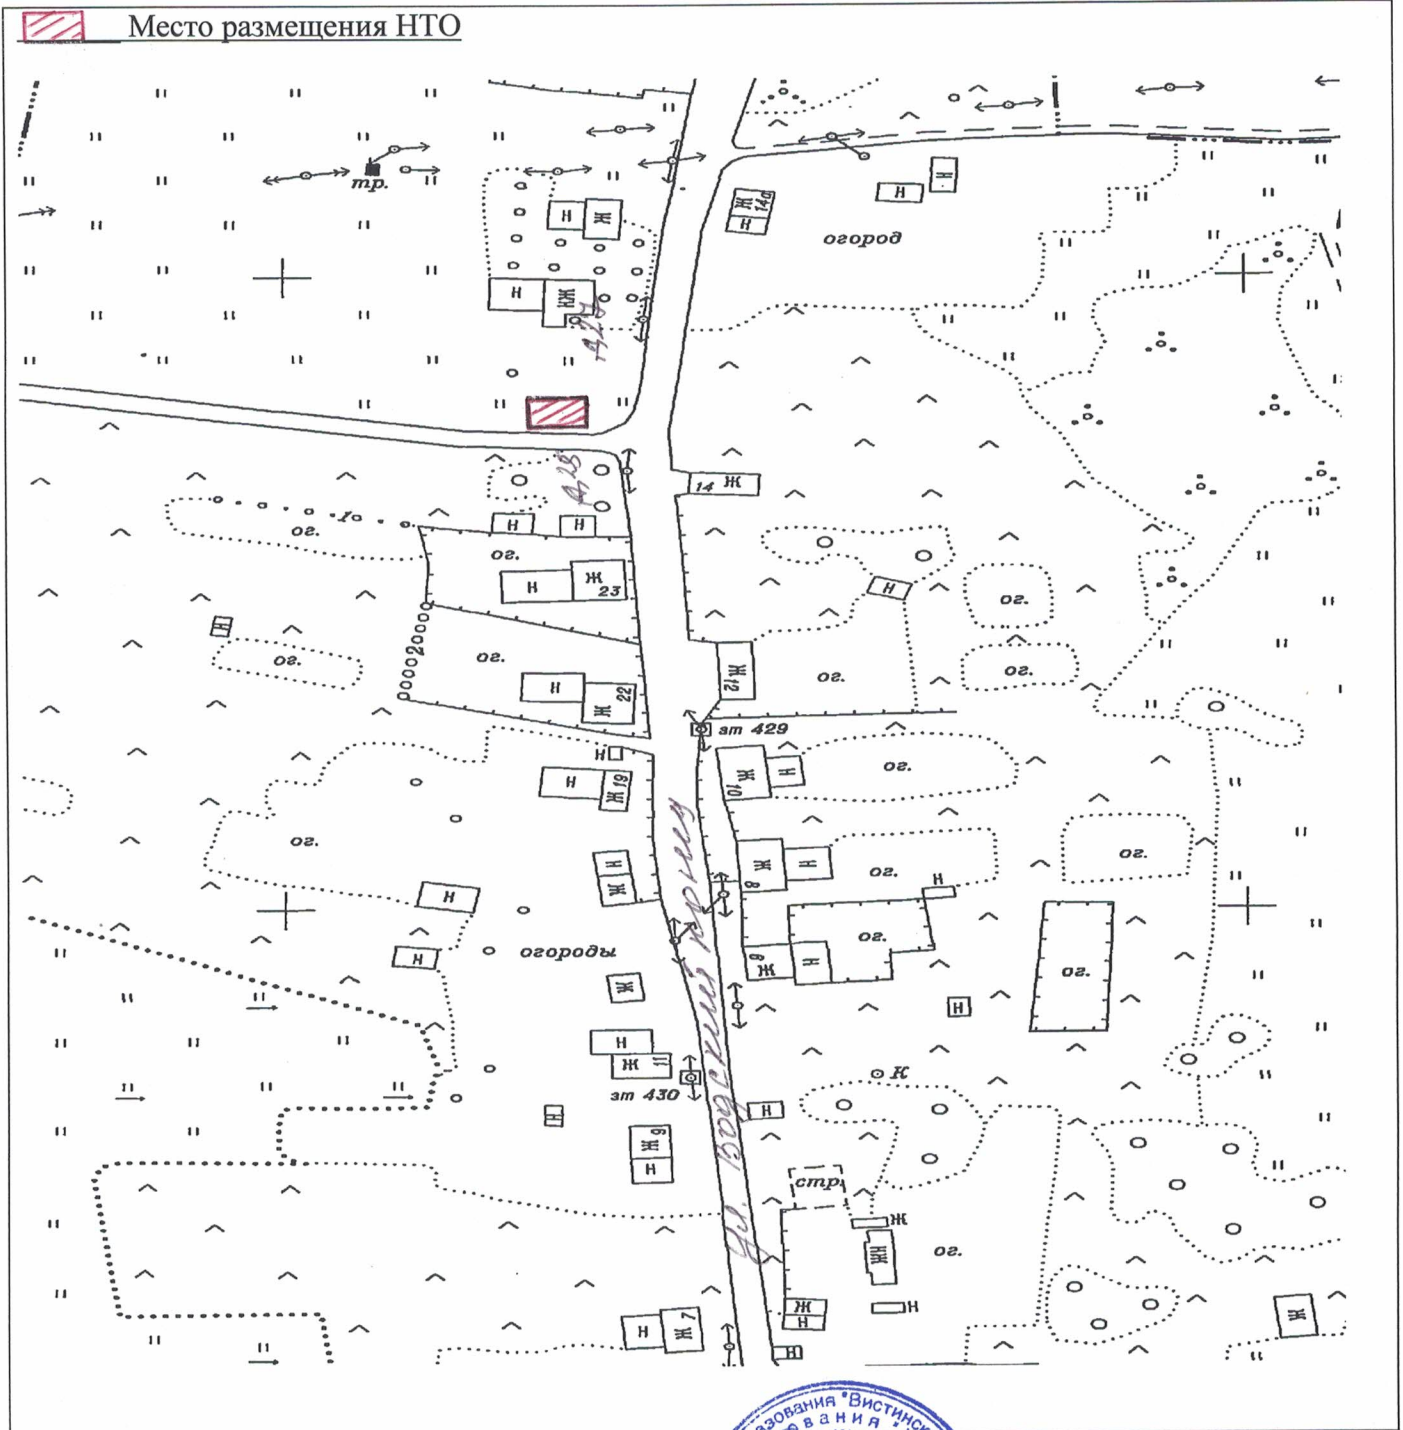

Зам. главы администрации
МО «Вистинское сельское поселение»
Землеустроитель администрации
МО «Вистинское сельское поселение»




И.Н. Сажина


Н.В. Батц

Выкопировка

из инвентаризационной схемы посёлка Логи

Кингисеппского муниципального района, Ленинградской области. М 1:2000

 Место размещения НТО

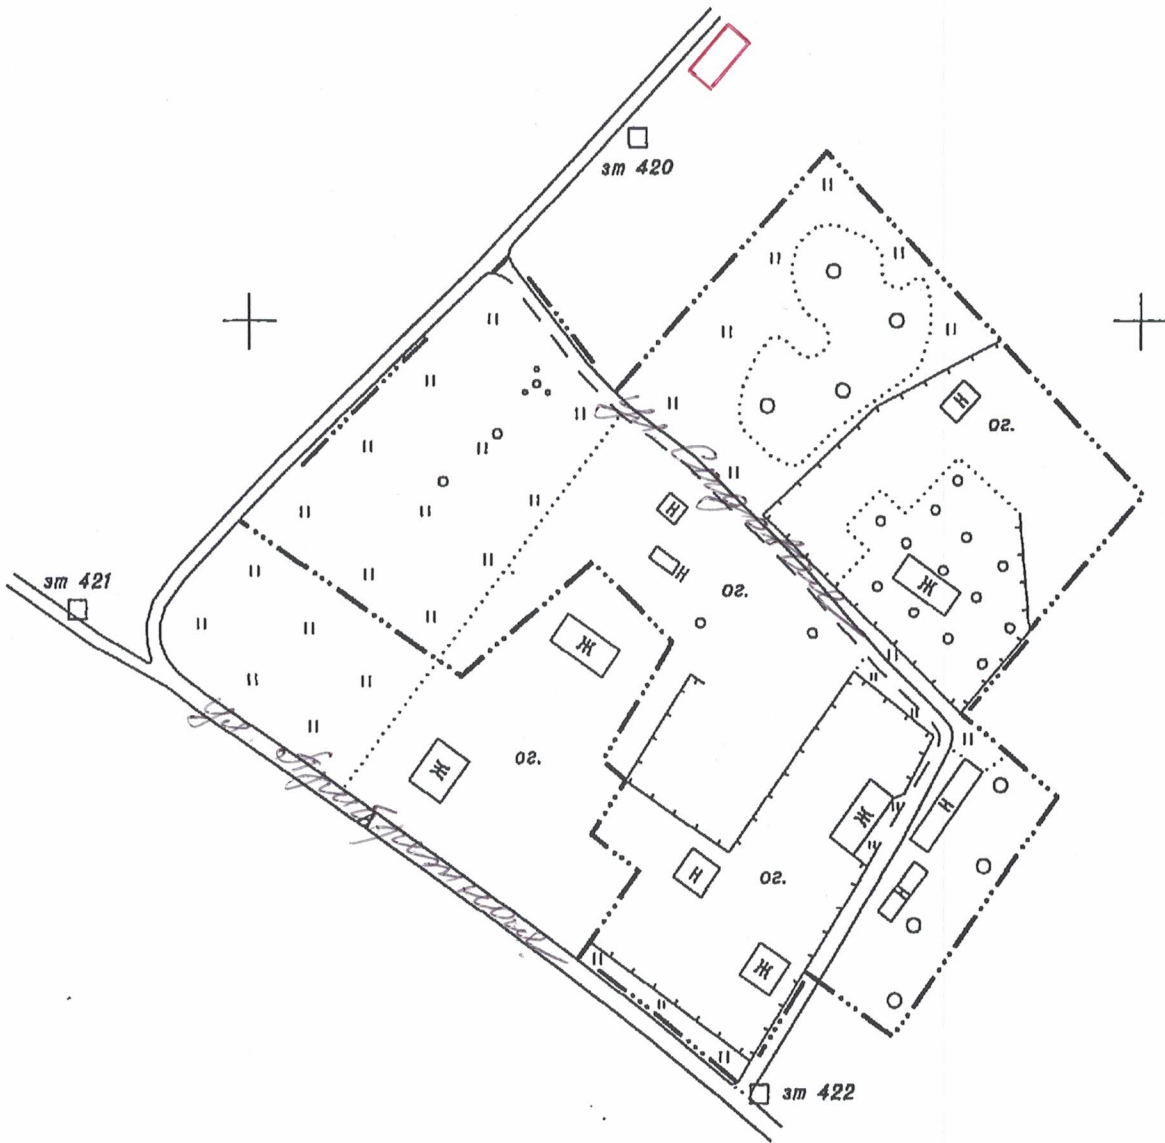

Зам. главы администрации
МО «Вистинское сельское поселение»
Землеустроитель администрации
МО «Вистинское сельское поселение»




И.Н. Сажина

Н.В. Батц

Выкопировка

из инвентаризационной схемы деревни Новое Гарколово

Кингисеппского муниципального района, Ленинградской области. М 1:2000

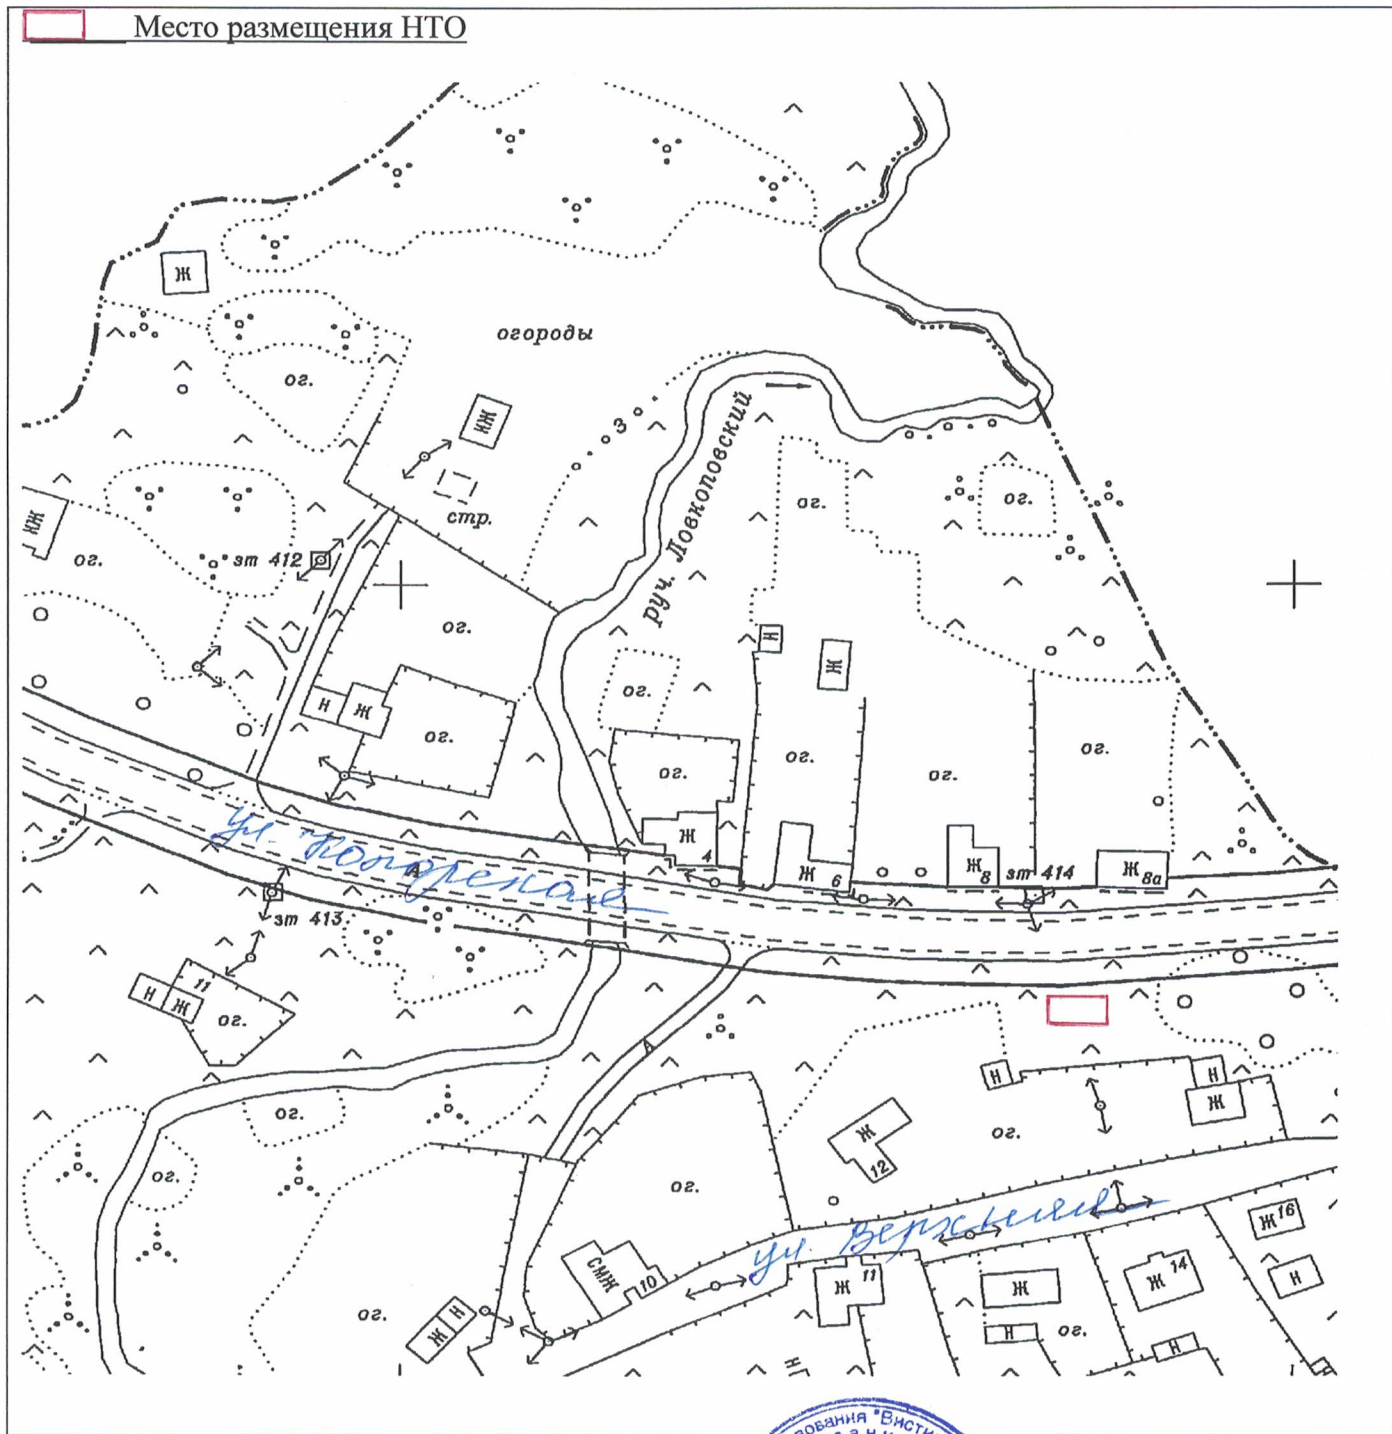

Зам. главы администрации
МО «Вистинское сельское поселение»
Землеустроитель администрации
МО «Вистинское сельское поселение»




Н. Сажина

Н.В. Батц

Выкопировка

из инвентаризационной схемы деревни Логи

Кингисеппского муниципального района, Ленинградской области. М 1:2000

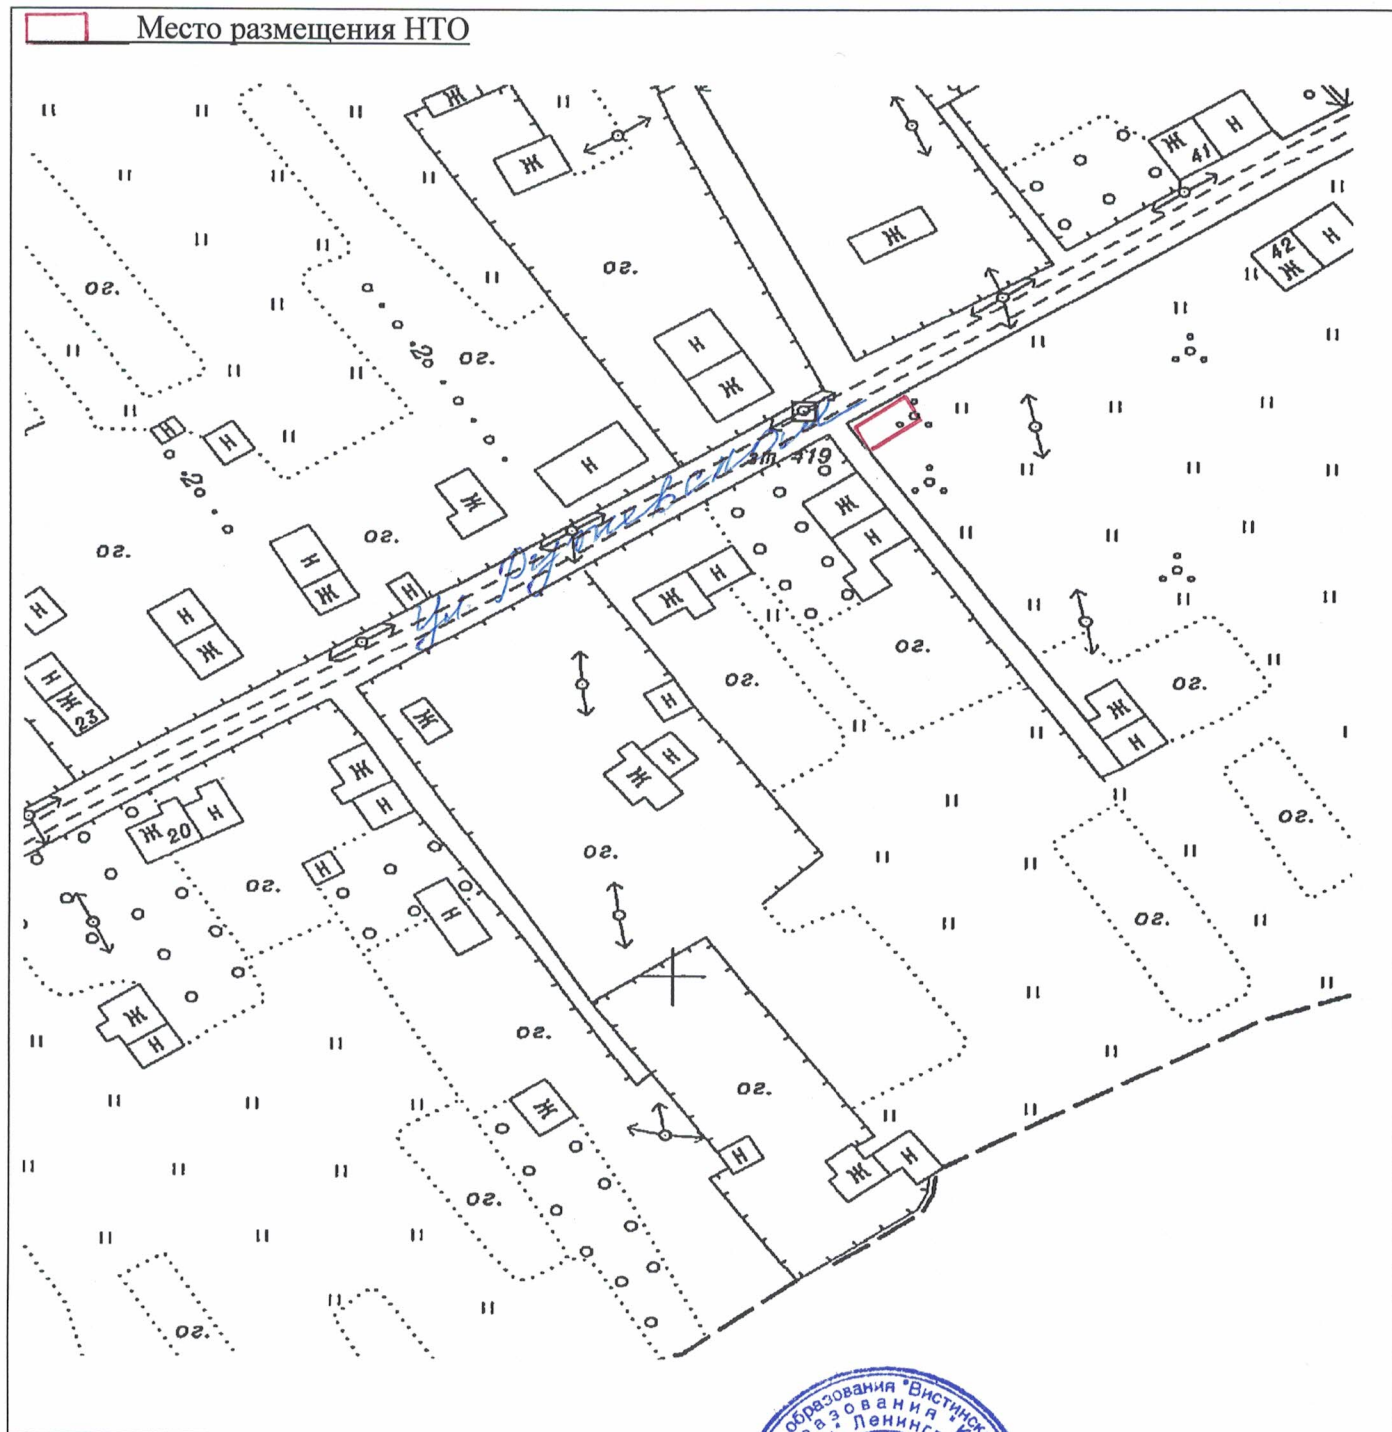

Зам. главы администрации
МО «Вистинское сельское поселение»
Землеустроитель администрации
МО «Вистинское сельское поселение»




И.И. Сажина
Н.В. Батц

Выкопировка

из инвентаризационной схемы деревни Мишино

Кингисеппского муниципального района, Ленинградской области. М 1:2000

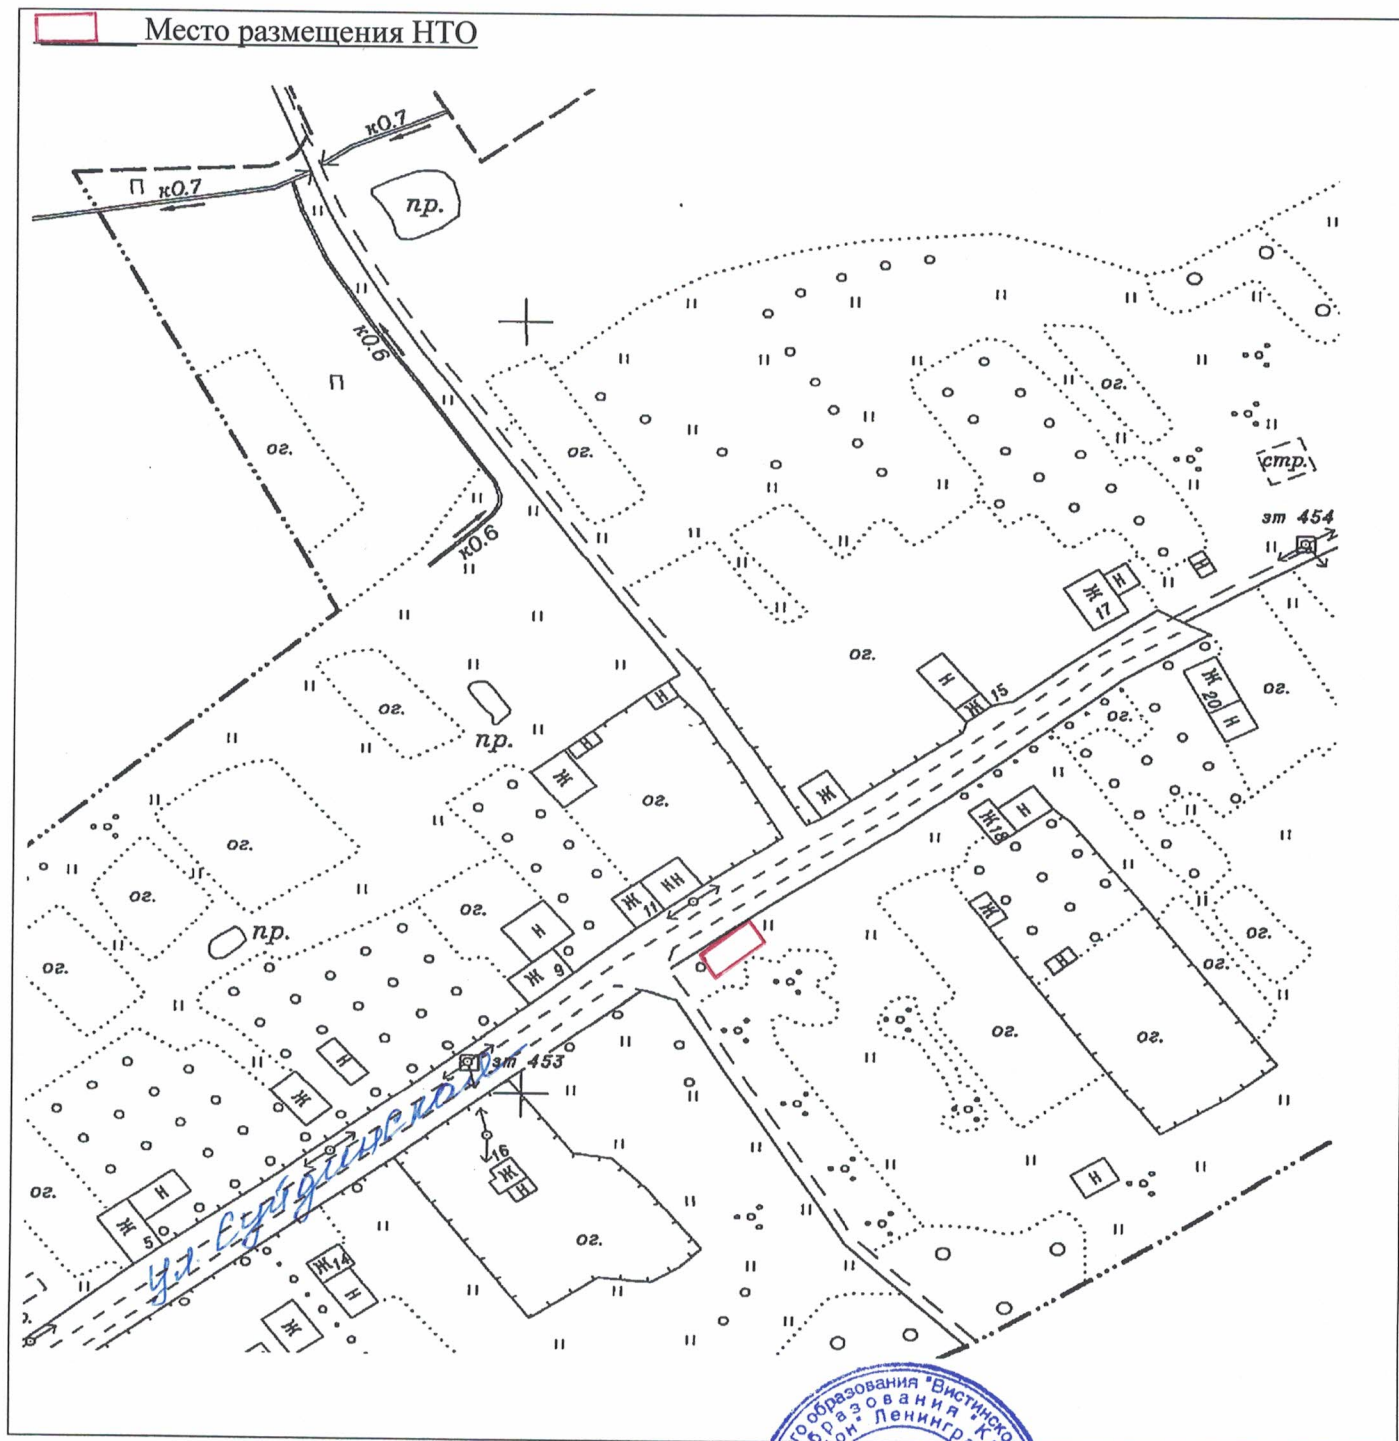

Зам. главы администрации
МО «Вистинское сельское поселение»
Землеустроитель администрации
МО «Вистинское сельское поселение»




И.И. Сажина

Н.В. Батц

Выкопировка

из инвентаризационной схемы деревни Красная Горка

Кингисеппского муниципального района, Ленинградской области. М 1:2000

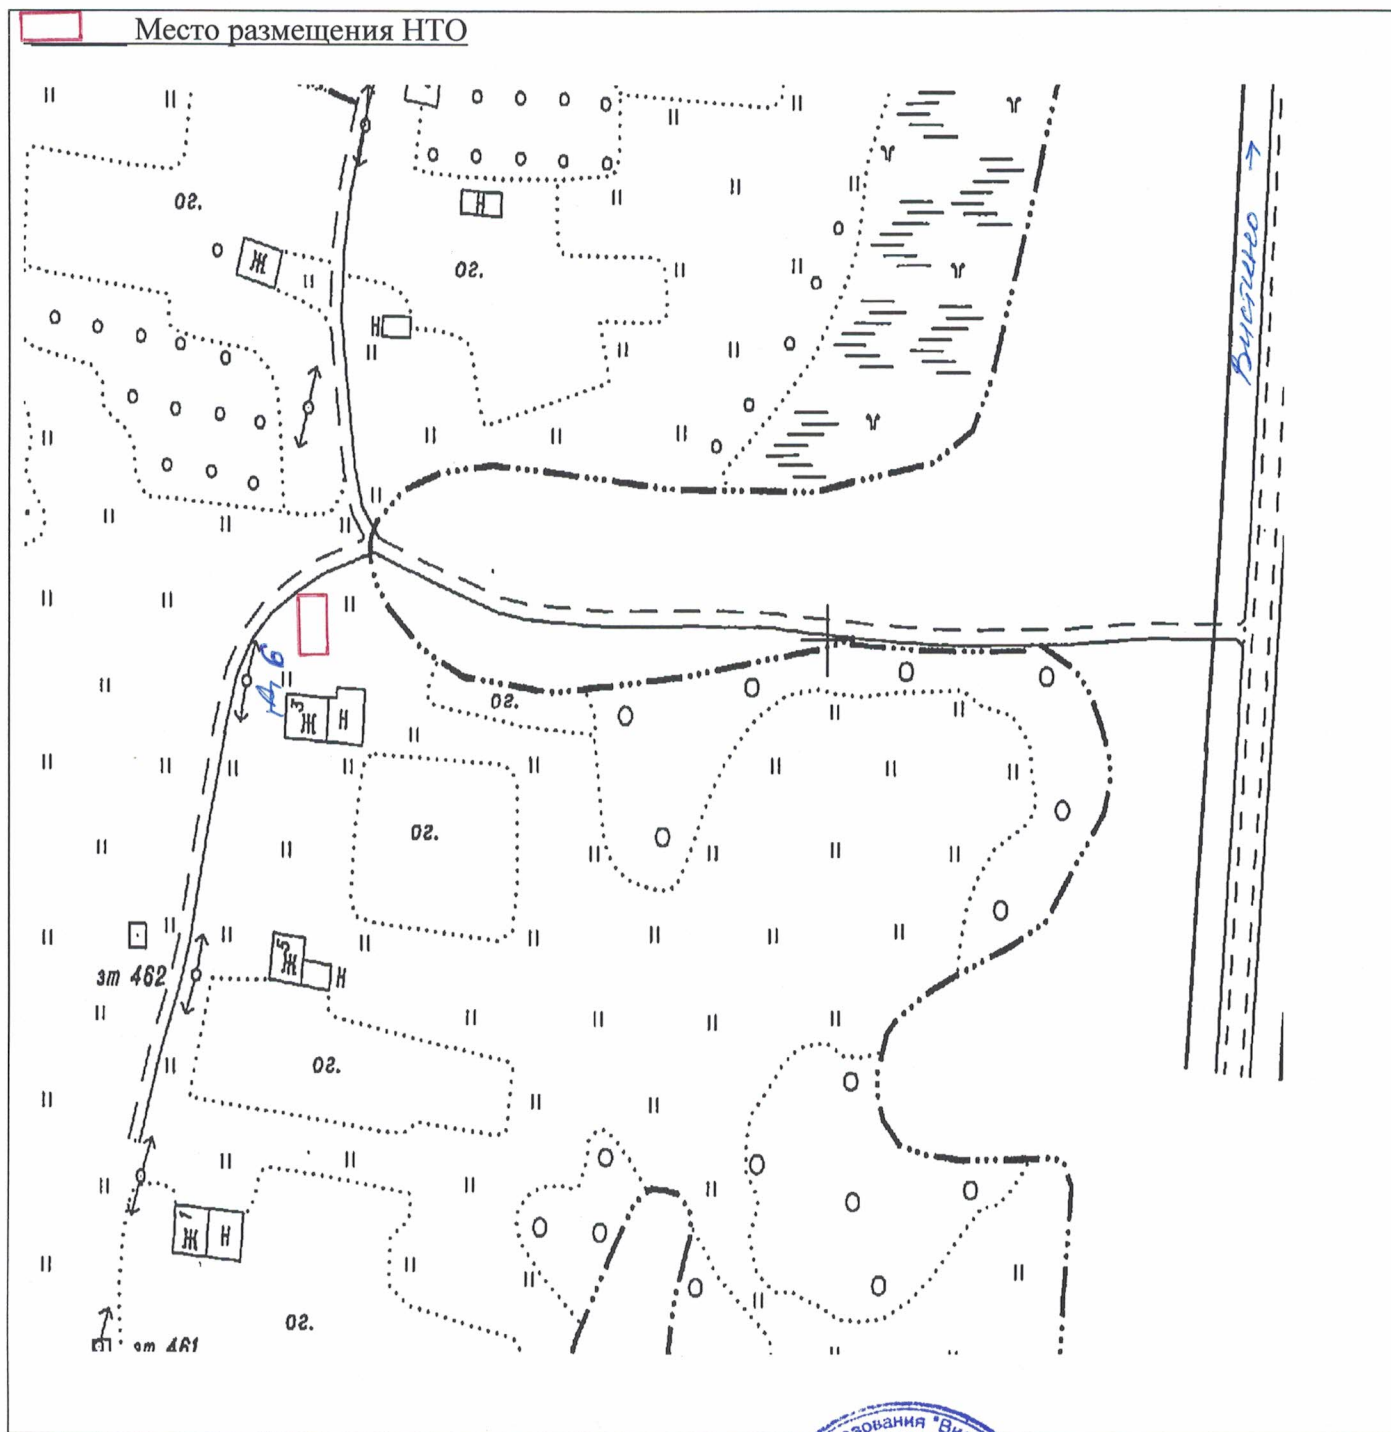

Зам. главы администрации
МО «Вистинское сельское поселение»
Землеустроитель администрации
МО «Вистинское сельское поселение»




И.Н. Сажина

Е.В. Батц

Выкопировка

из инвентаризационной схемы деревни Залесье

Кингисеппского муниципального района, Ленинградской области. М 1:2000

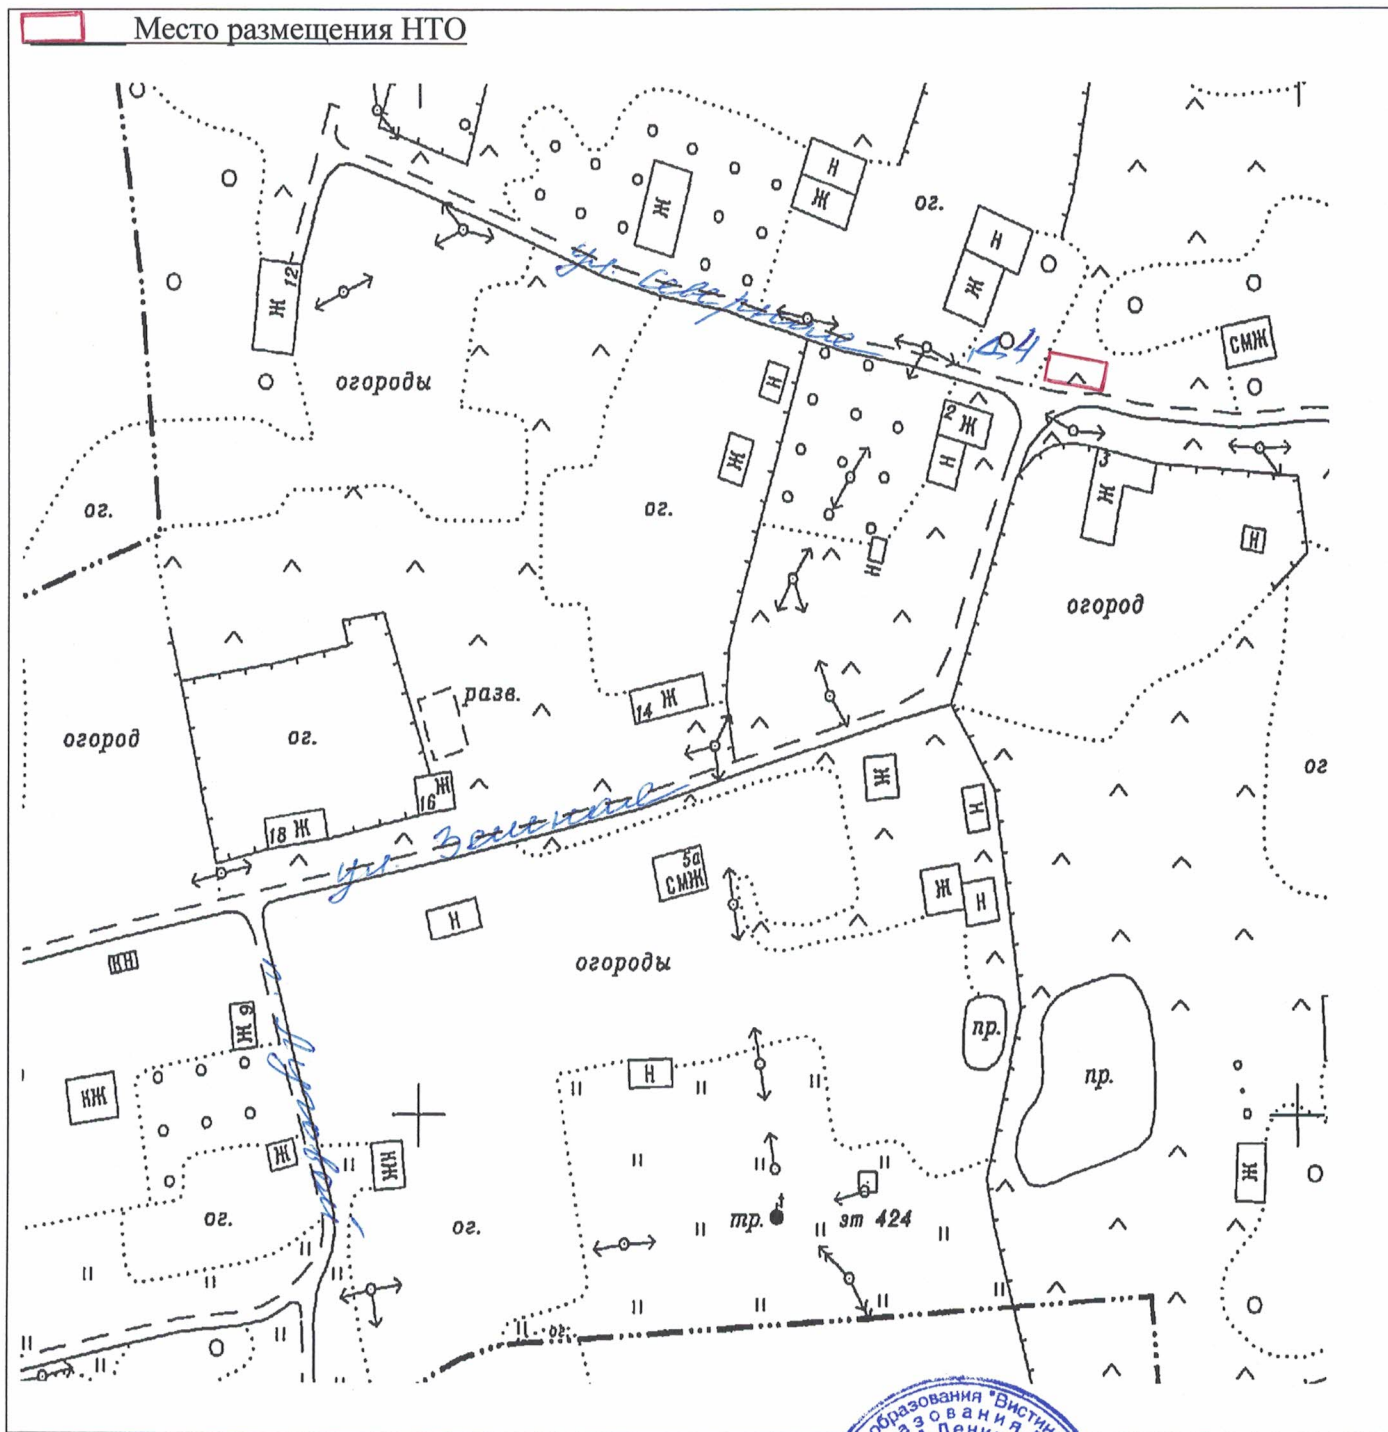

Зам. главы администрации
МО «Вистинское сельское поселение»
Землеустроитель администрации
МО «Вистинское сельское поселение»

И.Н. Сажина

Н.В. Ватц




Выкопировка

из инвентаризационной схемы деревни Валяницы

Вистинского сельского поселения,

Кингисеппского муниципального района, Ленинградской области. М 1:2000

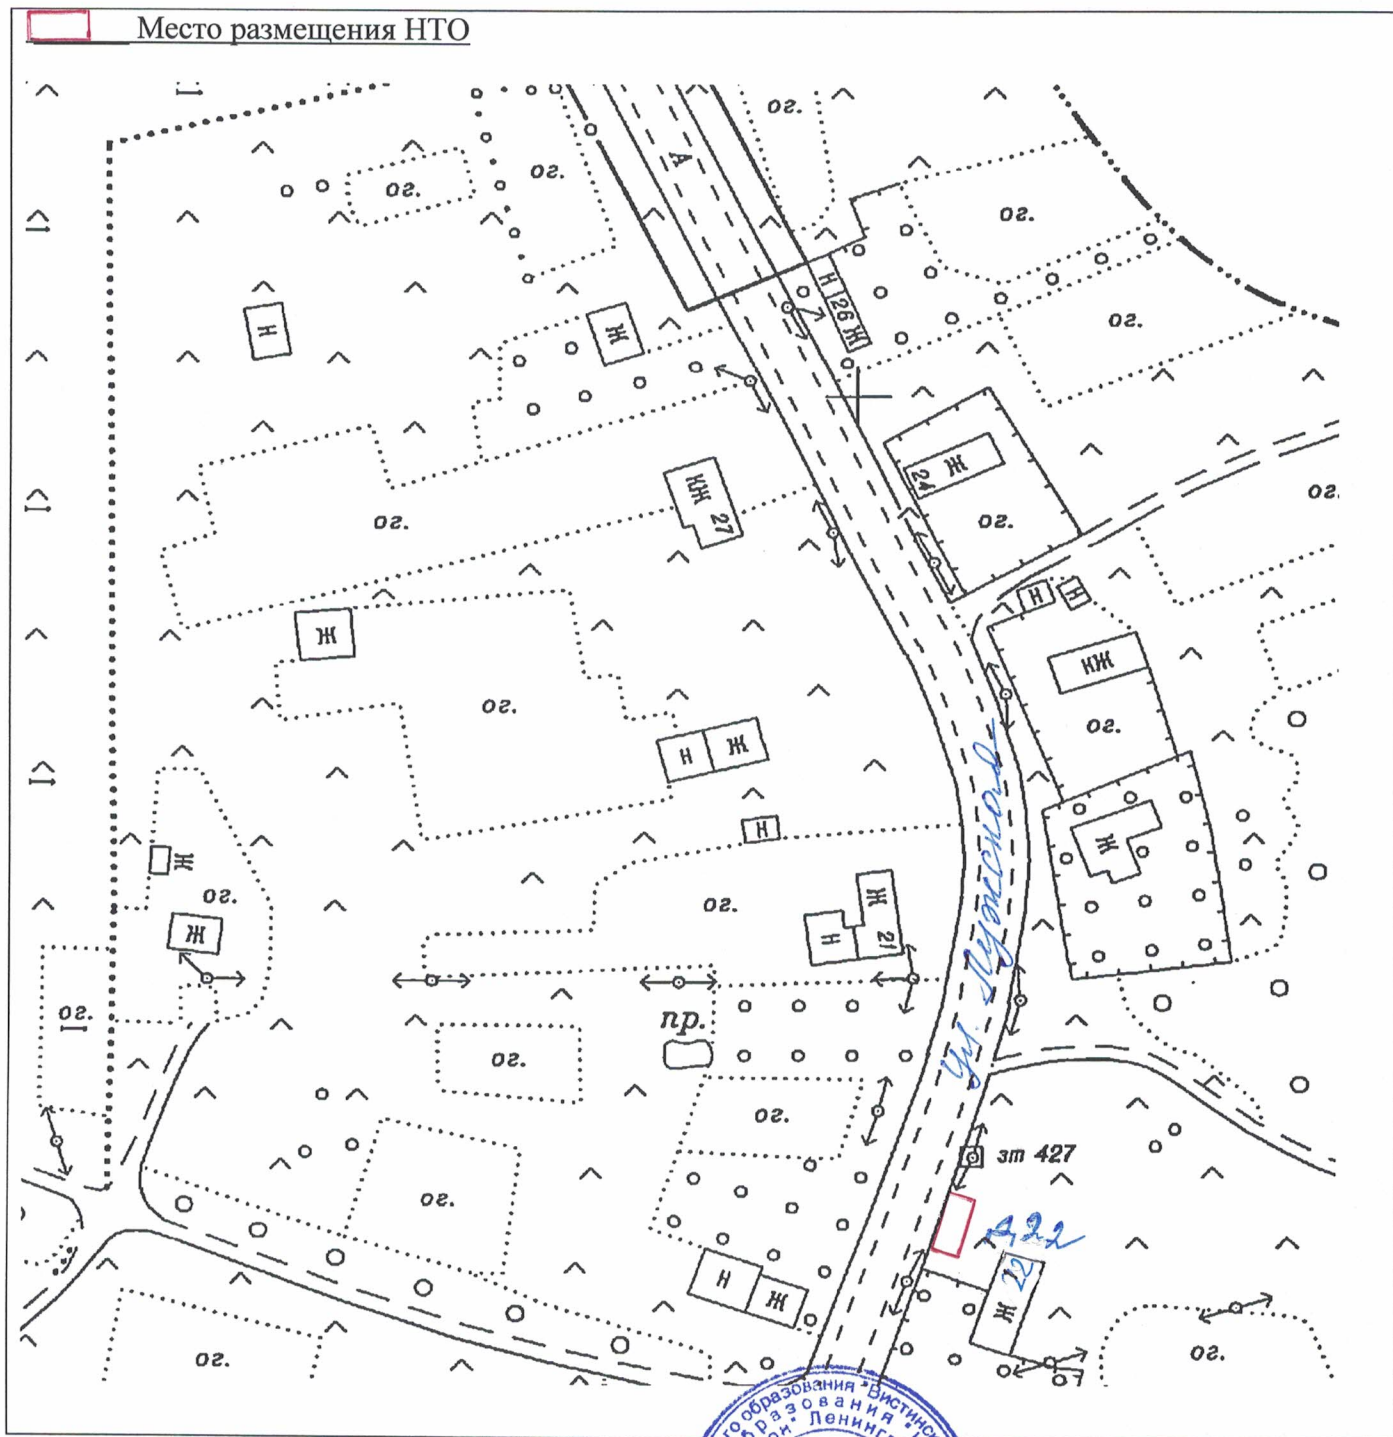

Зам. главы администрации
МО «Вистинское сельское поселение»
Землеустроитель администрации
МО «Вистинское сельское поселение»




И.Н. Сажина
Н.В. Батц

Выкопировка

из инвентаризационной схемы деревни Старое Гарколово

Вистинского сельского поселения,

Кингисеппского муниципального района, Ленинградской области. М 1:2000

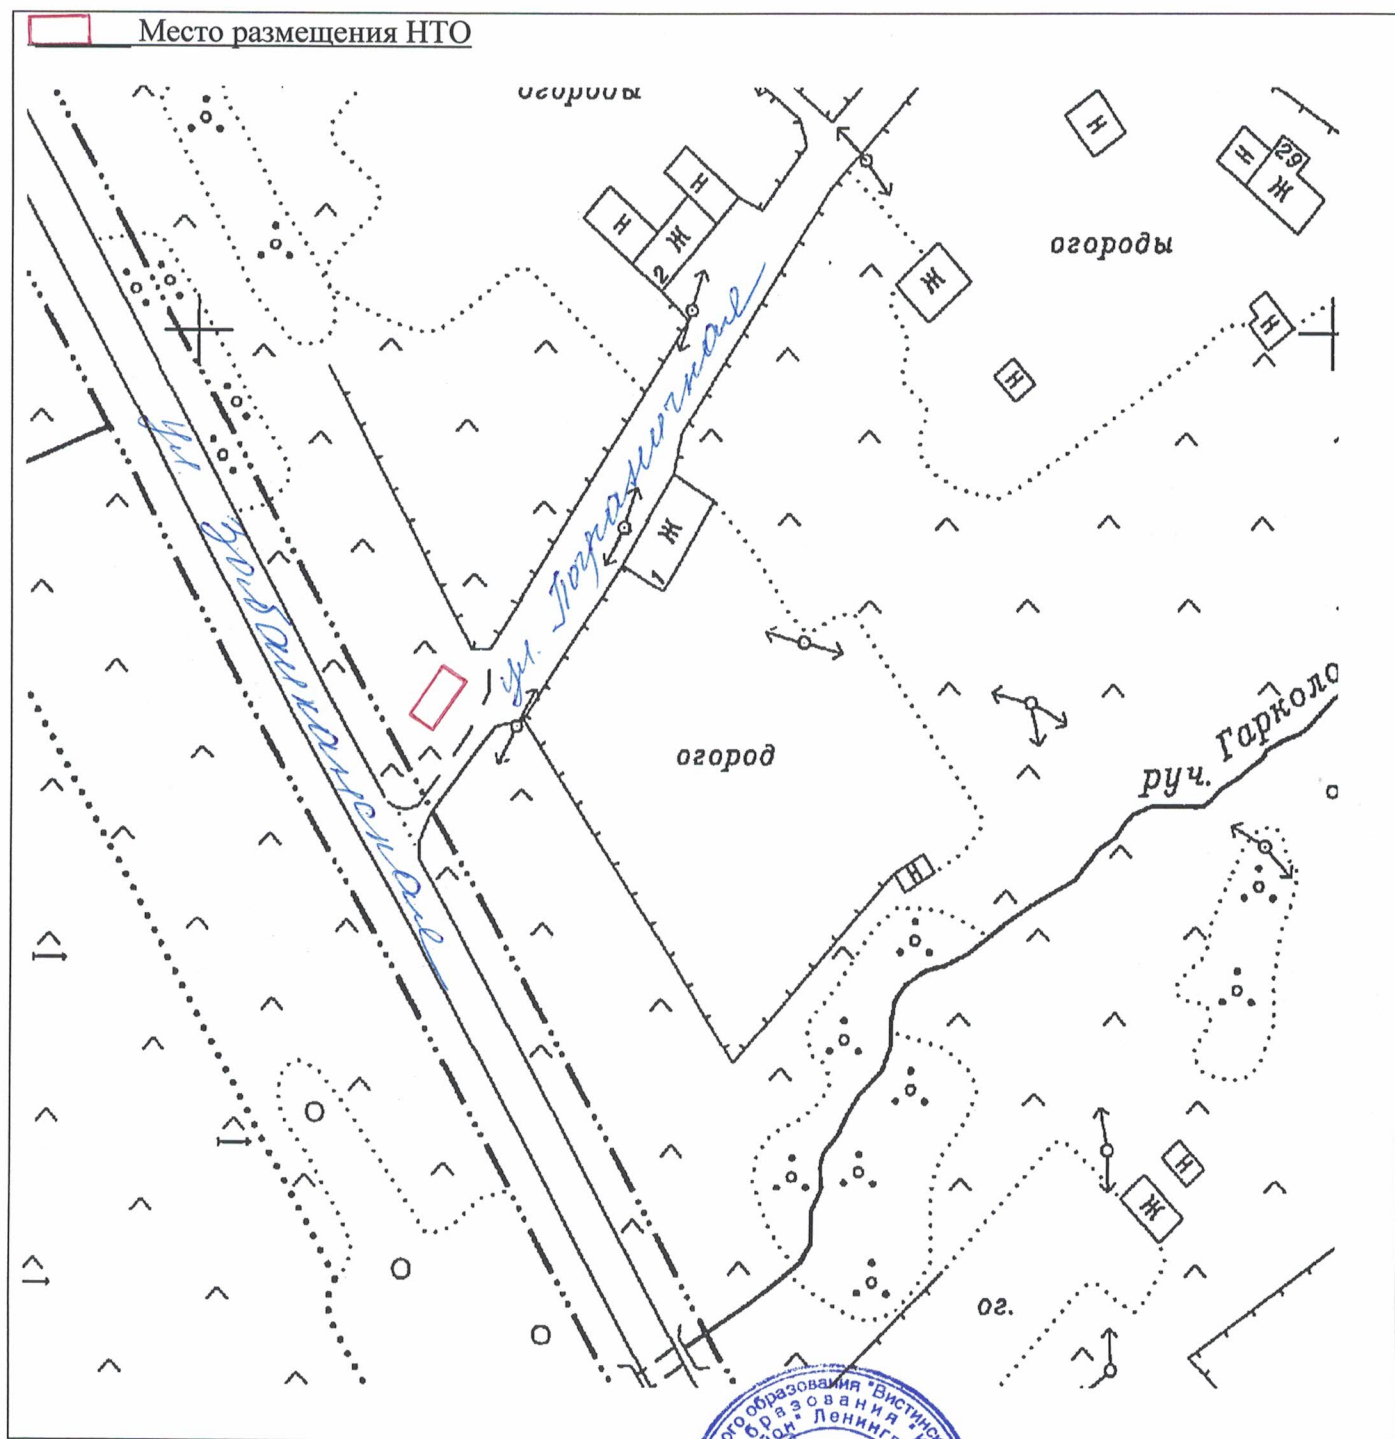

Зам. главы администрации
МО «Вистинское сельское поселение»
Землеустроитель администрации
МО «Вистинское сельское поселение»



И.Н. Сажина

Н.В. Батц

Выкопировка

из инвентаризационной схемы деревни Сменково

Вистинского сельского поселения,

Кингисеппского муниципального района, Ленинградской области. М 1:2000



Зам. главы администрации
МО «Вистинское сельское поселение»
Землеустроитель администрации
МО «Вистинское сельское поселение»



И.Н. Сажина


Н.В. Батц

Выкопировка


из инвентаризационной схемы деревни Слобода

Вистинского сельского поселения,

Кингисеппского муниципального района, Ленинградской области. М 1:2000

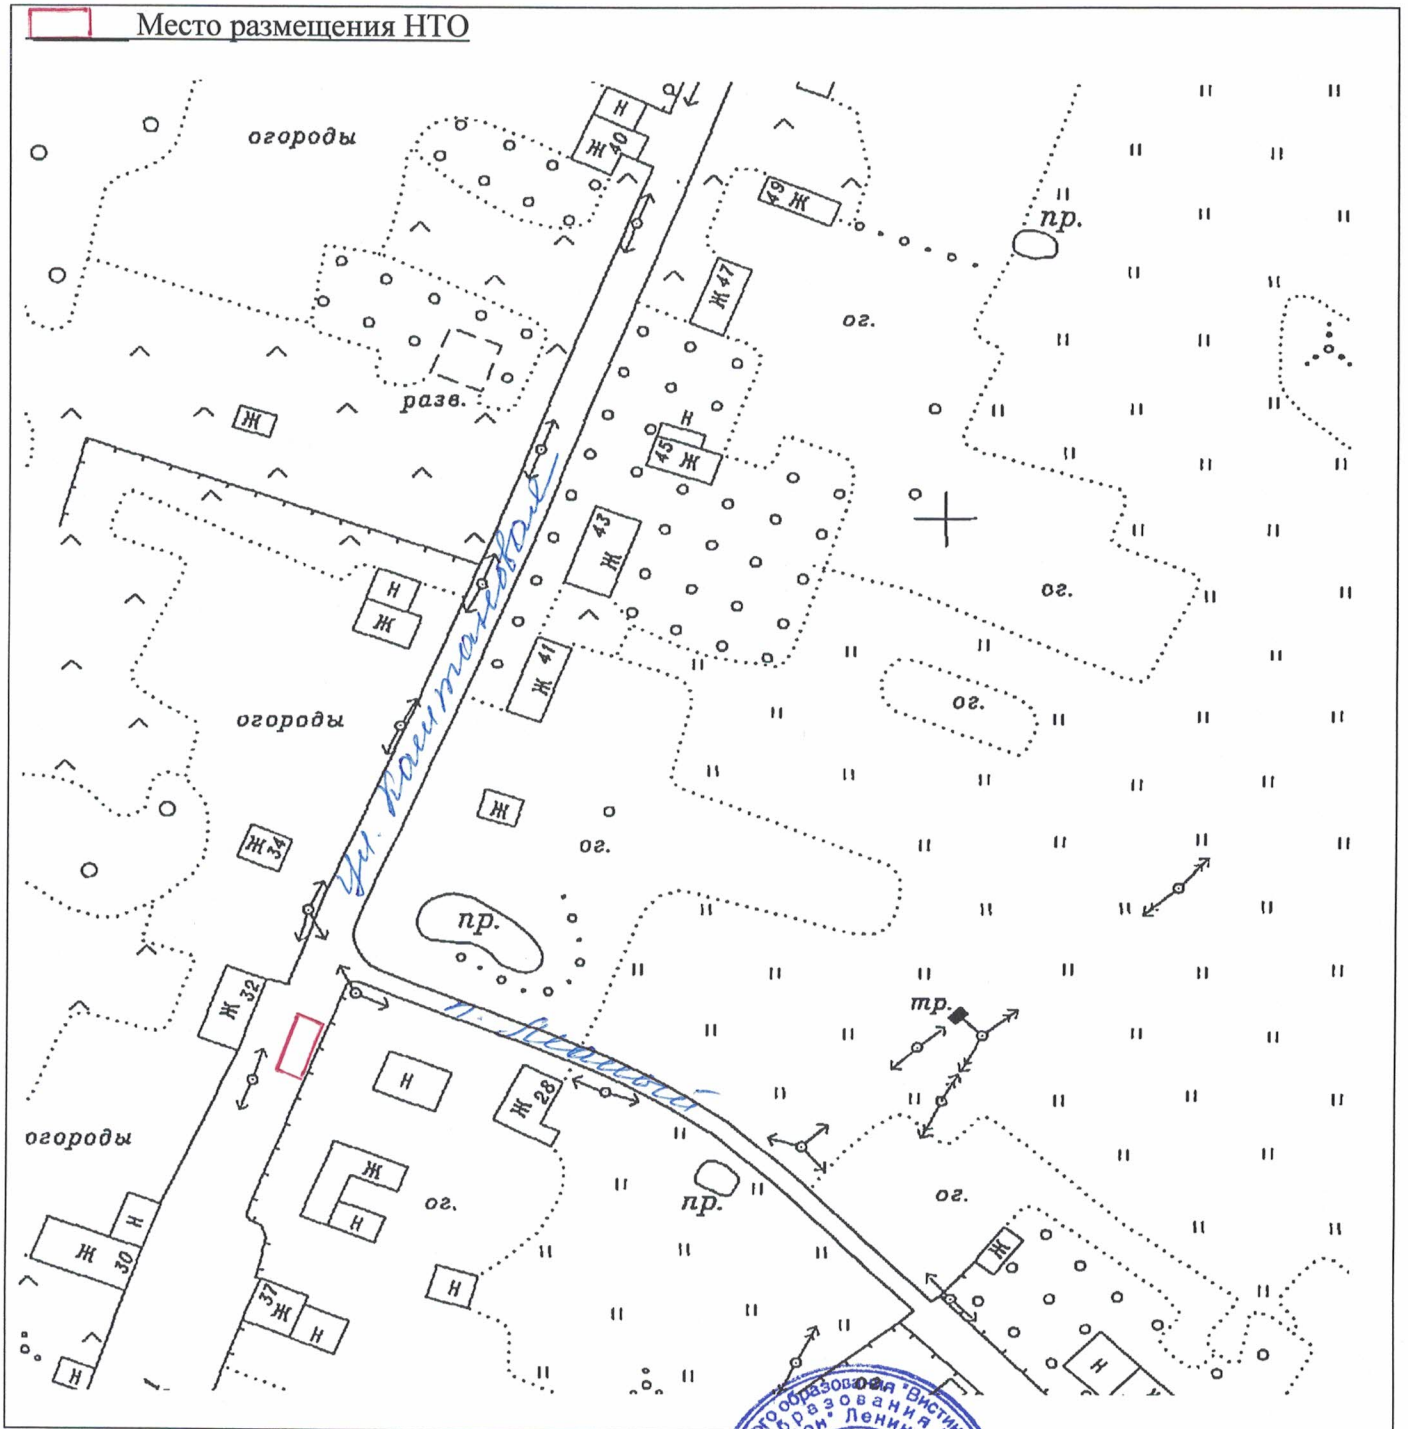

Зам. главы администрации
МО «Вистинское сельское поселение»
Землеустроитель администрации
МО «Вистинское сельское поселение»

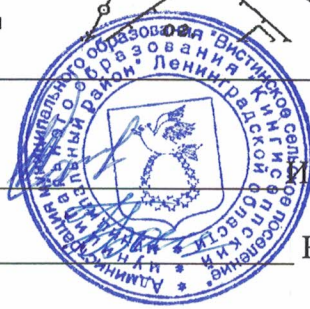

И.Н. Сажина
Н.В. Батц